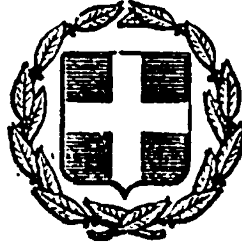


ΕΦΗΜΕΡΙΣ ΤΗΣ ΚΥΒΕΡΝΗΣΕΩΣ
ΤΗΣ ΕΛΛΗΝΙΚΗΣ ΔΗΜΟΚΡΑΤΙΑΣ

ΕΝ ΑΘΗΝΑΙΣ 31 ΑΥΓΟΥΣΤΟΥ 1982 | ΤΕΥΧΟΣ ΤΕΤΑΡΤΟ | ΑΡΙΘΜΟΣ ΦΥΛΛΟΥ 427

ΠΕΡΙΕΧΟΜΕΝΑ

ΑΠΑΛΛΟΤΡΙΩΣΕΙΣ

ΑΠΟΦΑΣΕΙΣ

ΑΠΑΛΛΟΤΡΙΩΣΕΙΣ

ΑΠΟΦΑΣΕΙΣ

Ἀριθ. 4025 (1)

Ἐπικύρωση ἐκθέσεως καὶ διαγράμματος καθορισμοῦ ὁρίων αἰγιαλοῦ καὶ παραλίας στὴ θέση «Ἁλμυρὸς» Κοινότητας Μύλων — Ν. Ἀργολίδας.

Ο ΝΟΜΑΡΧΗΣ ΑΡΓΟΛΙΔΑΣ

Ἔχοντας ὑπόψη:

1) Τὶς διατάξεις τοῦ Ν. 3200/1955 «περὶ διοικητικῆς ἀποκεντρώσεως», τοῦ Ν.Δ. 532/1970 «περὶ συμπληρώσεως τῶν διατάξεων περὶ διοικητικῆς ἀποκεντρώσεως καὶ τῶν σὲ ἐκτέλεση τούτου ἐκδοθέντων ὑπ' ἀριθ. 704/1970 καὶ 194/1972 Β. Διαταγμάτων «περὶ μεταβιβάσεως εἰς τοὺς Νομάρχας ἁρμοδιοτήτων κλπ.».

2) Τὶς διατάξεις τῶν ἄρθρων 1, 2 καὶ 3 τοῦ Α. Νόμου 2344/1940 «περὶ αἰγιαλοῦ καὶ παραλίας».

3) Τὶς διατάξεις τοῦ ἀπὸ 11/12 Νοεμβρίου 1929 Διατάγματος «περὶ Διοικήσεως Δημοσίων Κτημάτων».

4) Τὶς διατάξεις τοῦ Α.Ν. 1540/1938 «περὶ τροποποιήσεως καὶ συμπληρώσεως τῆς περὶ Διοικήσεως τῶν Δημοσίων Κτημάτων Νομοθεσίας».

5) Τὶς διατάξεις τοῦ Α.Ν. 263/1968 «περὶ τροποποιήσεως καὶ συμπληρώσεως τῶν διατάξεων «περὶ Διοικήσεως Δημοσίων Κτημάτων» καὶ Ν. 719/1977, «περὶ ἀντικαταστάσεως, τροποποιήσεως καὶ συμπληρώσεως διατάξεών τινων τῆς περὶ Δημοσίων Κτημάτων Νομοθεσίας καὶ ἄλλων τινῶν διατάξεων».

6) Τὴν ἀπὸ 22.6.1981 ἔκθεση τῆς ἁρμόδιας Ἐπιτροπῆς ἄρθρου 74 τοῦ Π. Δ/τος 636/1977 «περὶ τοῦ καθορισμοῦ τῶν ὁρίων αἰγιαλοῦ καὶ παραλίας στὴ θέση «Ἁλμυρὸς» τῆς Κοινότητας Μύλων Ν. Ἀργολίδας, ὡς καὶ τὸ ἀπὸ 20.1.81 σχετικὸ τοπογραφικὸ καὶ ὑψομετρικὸ διάγραμμα τῆς περιοχῆς μὲ κλίμακα 1:500 ποὺ συντάχθηκε ἀπὸ τὸν Πολιτικὸ Μηχανικὸ Παναγιώτη Κωνσταντίνου Βερβὲ καὶ ποὺ ἐλέγχθηκε διὰ τὴν ἀκρίβεια τῆς ἀποτυπώσεως ἀπὸ τὸν Τοπογράφο Μηχανικὸ Νικόλαο Ἀσημάκο καὶ θεωρήθηκε τὴν 1.6.1981 ἀπὸ τὴ Διεύθυνση Τεχνικῶν Ὑπηρεσιῶν Ν. Ἀργολίδας ἔπειτα ἀπὸ τὶς ὑποδείξεις τοῦ ΓΕΝ ποὺ ἔκαναν στὴν ἔκθεση τῆς ἁρμόδιας Ἐπιτροπῆς καὶ τοῦ τοπογραφικοῦ καὶ ὑψομετρικοῦ διαγράμματος.

7) Τὴ σύμφωνη γνωμοδότηση τοῦ Γενικοῦ Ἐπιτελείου Ναυτικοῦ διὰ τοῦ ὑπ' ἀριθ. Φ 187—2/132/82/5.3.82 ἐγγράφου της, ἀφοῦ ἐγένοντο οἱ διορθώσεις σύμφωνα μὲ τὶς ὑποδείξεις του, ἀποφασίζουμε:

Ἐπικυρώνουμε τὴν ἀπὸ 22.6.1981 ἔκθεση τῆς ἁρμόδιας Ἐπιτροπῆς ἄρθρου 74 Π. Δ/τος 636/1977 «περὶ καθορισμοῦ τῶν ὁρίων αἰγιαλοῦ καὶ παραλίας στὴ θέση «Ἁλμυρὸς» τῆς Κοινότητας Μύλων Ν. Ἀργολίδας καθὼς καὶ τὸ σχετικὸ τοπογραφικὸ καὶ ὑψομετρικὸ διάγραμμα τῆς περιοχῆς, ποὺ συνοδεύει τὴν ἔκθεση αὐτὴ καὶ εἶναι νόμιμα θεωρημένο ἀπὸ τὸ Διευθυντὴ Τεχνικῶν Ὑπηρεσιῶν Ν. Ἀργολίδας τὴν 1.6.1981.

Ἡ ἀπόφαση αὐτὴ μαζὶ μὲ τὴν ἀπὸ 22.6.1981 ἔκθεση τῆς ἁρμόδιας Ἐπιτροπῆς καὶ τὸ σχετικὸ τοπογραφικὸ καὶ ὑψομετρικὸ διάγραμμα ποὺ τὴ συνοδεύει νὰ δημοσιευθεῖ στὴν Ἐφημερίδα τῆς Κυβερνήσεως.

ΕΚΘΕΣΗ

Τῆς κατὰ τὸ ἄρθρο 74 τοῦ Π.Δ. 636/1977 Ἐπιτροπῆς καθορισμοῦ ὁρίων αἰγιαλοῦ καὶ παραλίας.

Στὸ Ἄργος σήμερα τὴν 22.6.1981 ἡ ἀνωτέρω Ἐπιτροπὴ ἀποτελουμένη ἀπὸ τούς:

1. Παναγιώτη Ψαρράκο, Οἰκονομικὸ Ἔφορο Ἄργους

2. Νικόλαο Ἀσημάκο, ἀναπληρωτὴ τοῦ Διευθυντῆ Τεχνικῶν Ὑπηρεσιῶν Ν. Ἀργολίδος καὶ

3. Νικόλαο Μιχούση, 'Ανθ/στή Λιμενικοῦ Σώματος, Λιμεναρχείου Ναυπλίου.

Ὕστερα ἀπὸ ἐπιτόπιο ἐξέταση γιὰ τὸν καθορισμὸ τῶν ὁρίων αἰγιαλοῦ καὶ παραλίας στὴ θέση «Ἁλμυρὸς» Κοινότητας Μύλων Ἄργους Νομοῦ Ἀργολίδος ἐντὸς τοῦ Ἀργολικοῦ Κόλπου καὶ ἀφοῦ ἔλαβε ὑπόψη:

α) Τὴν ἀριθ. 15075/30.12.80 ἀπόφαση τοῦ Νομάρχη Ἀργολίδος.

β) Τὸ ἀπὸ 20.2.1981 τοπογραφικὸ διάγραμμα τοῦ Τοπογράφου Μηχανικοῦ Παναγιώτη Κωνσταντίνου Βερδέ, νόμιμα θεωρημένο ἀπὸ τὴ Διεύθυνση Τεχνικῶν Ὑπηρεσιῶν Ν. Ἀργολίδος τὴν 1.6.1981.

γ) Τὸ γεγονὸς ὅτι ἐπὶ τῆς λωρίδας τῆς παραλίας ὅπου καθορίζονται τὰ ὅρια τοῦ αἰγιαλοῦ καὶ τῆς παραλίας, ὑπάρχουν κτίσματα.

δ) Τὶς διατάξεις τοῦ Α.Ν. 1540/1938, ὅπως ἰσχύει σήμερα ἀφοῦ τροποποιήθηκε μὲ τὸν Α.Ν. 2344/40.

ε) Τὴ γνώμη τὴν ὁποία μόρφωσε ἡ Ἐπιτροπὴ ἀπὸ τὴν ἐπιτόπια μετάβασή της στὴν περιοχὴ ὅπου γίνεται ὁ καθορισμὸς καὶ τὶς πληροφορίες τὶς ὁποῖες ἔλαβε ἀπὸ πρόσωπα τὰ ὁποῖα γνώριζαν τὴν παλαιὰ ἔκταση τοῦ αἰγιαλοῦ καὶ τῆς παραλίας καὶ

στ) Ὅτι στὴν παραπλεύρως περιοχὴ δὲν ἔχει γίνει καθορισμὸς αἰγιαλοῦ καὶ παραλίας, ἀποφασίζει:

Καθορίζει ἐπὶ τοῦ ἀνωτέρω διαγράμματος:

α) Μὲ ἐρυθρὰ συνεχὴ γραμμὴ τὴν ὁριογραμμὴ τοῦ αἰγιαλοῦ καὶ

β) Μὲ κίτρινη συνεχὴ γραμμὴ τὴν ὁριογραμμὴ τῆς παραλίας.


Οἱ κορυφὲς τῆς ὁριογραμμῆς τοῦ αἰγιαλοῦ εἶναι 1, 2, 3, 4, 5, 6, 7, 8, 9, 10 καὶ 11 καὶ τῆς παραλίας Α, Β, Γ, Δ, Ε, Ζ, Η, Θ, Ι, Κ, Λ, Μ, Ν, Ξ, Ο, Π, Ρ, Σ, Τ, Υ, Φ καὶ Χ ἐξασφαλίζονται δὲ μὲ σταθερὰ σημεῖα ἐπὶ τοῦ ἐδάφους.

Ἀφοῦ συντάχθηκε ἡ παροῦσα ὑπογράφεται.


Ἡ Ἐπιτροπὴ
Παν. Ψαρράκος, Νικ. Ἀστμάκος, Νικ. Μιχούσης


Ναύπλιο, 8 Ἀπριλίου 1982

Ὁ Νομάρχης
ΕΥΘΥΜΙΟΣ ΜΑΣΣΑΡΑΣ

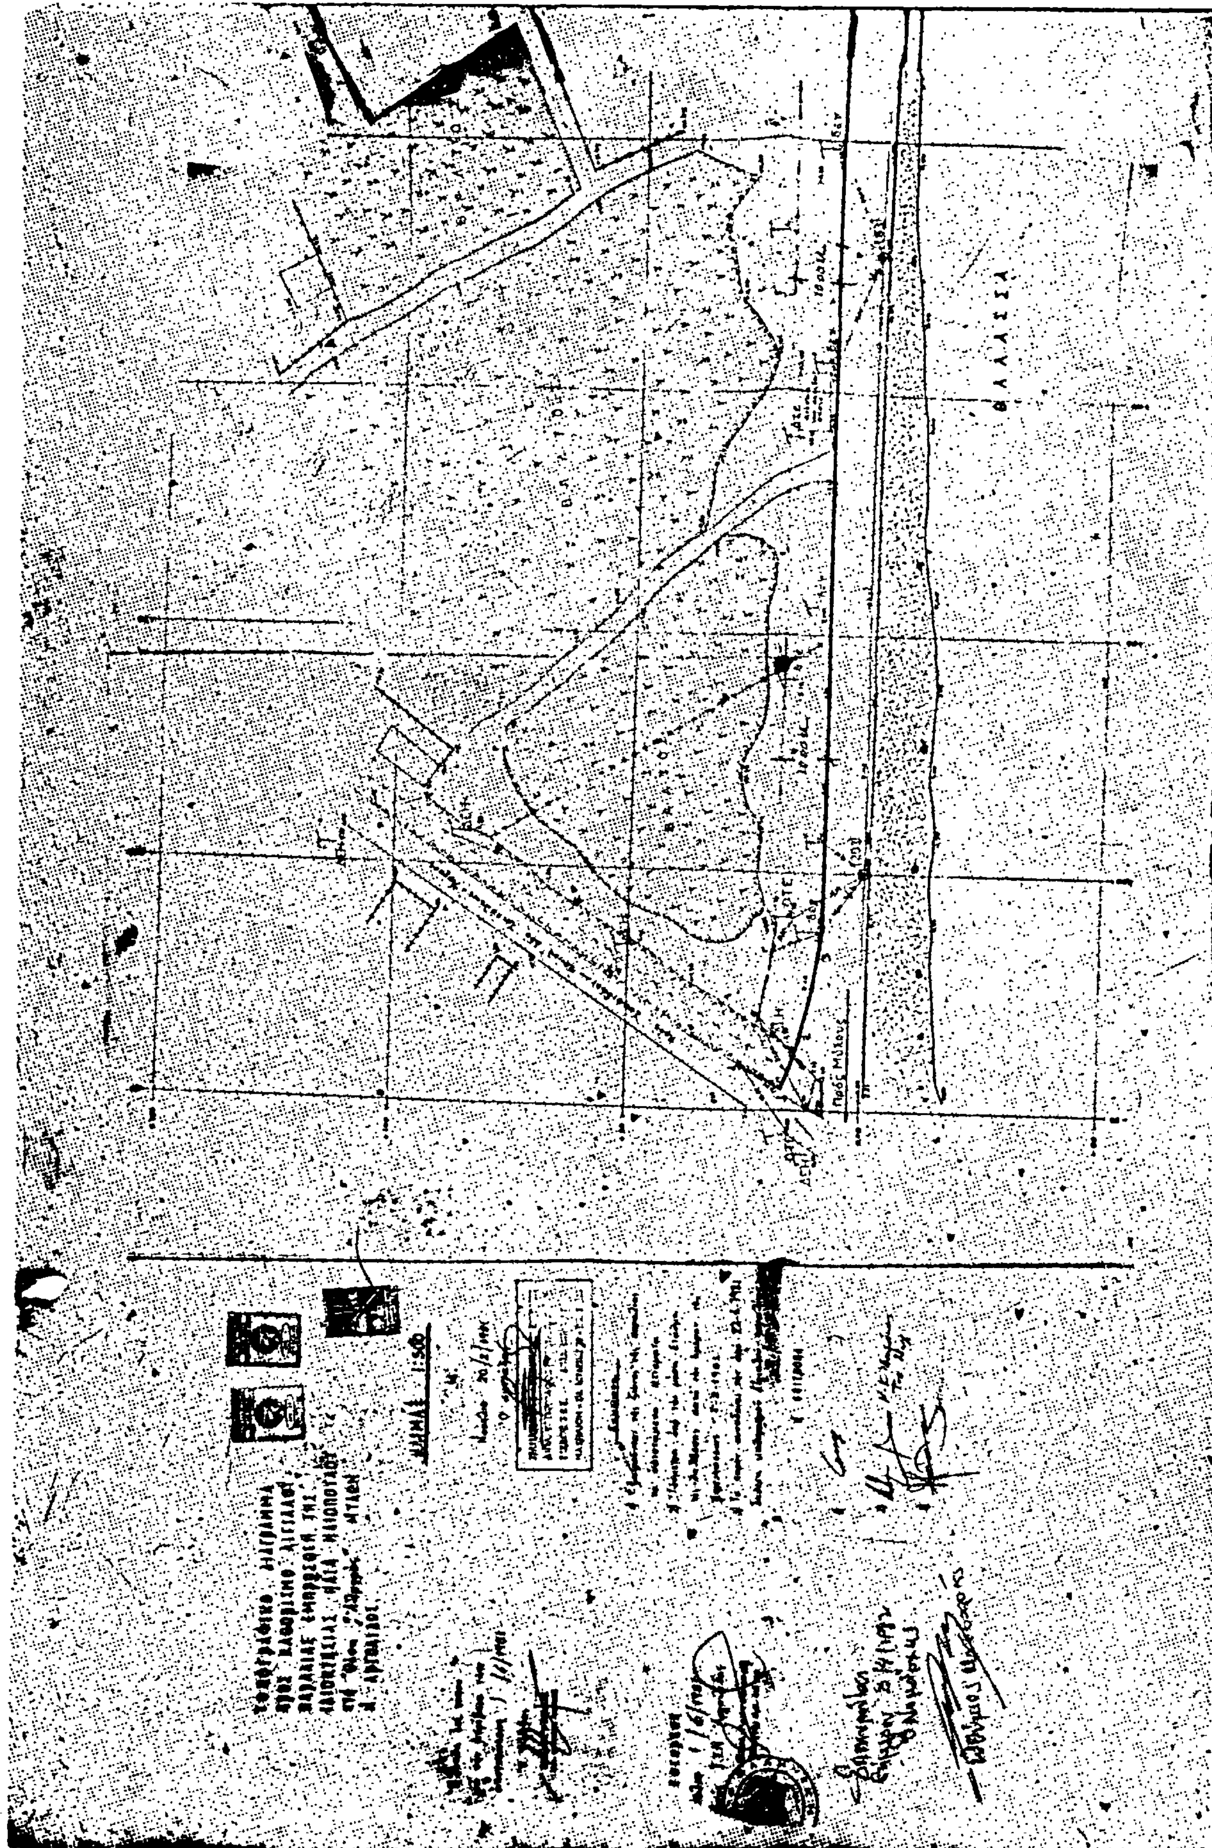

ΑΡΓΟΛΙΚΟΣ ΚΟΛΠΟΣ

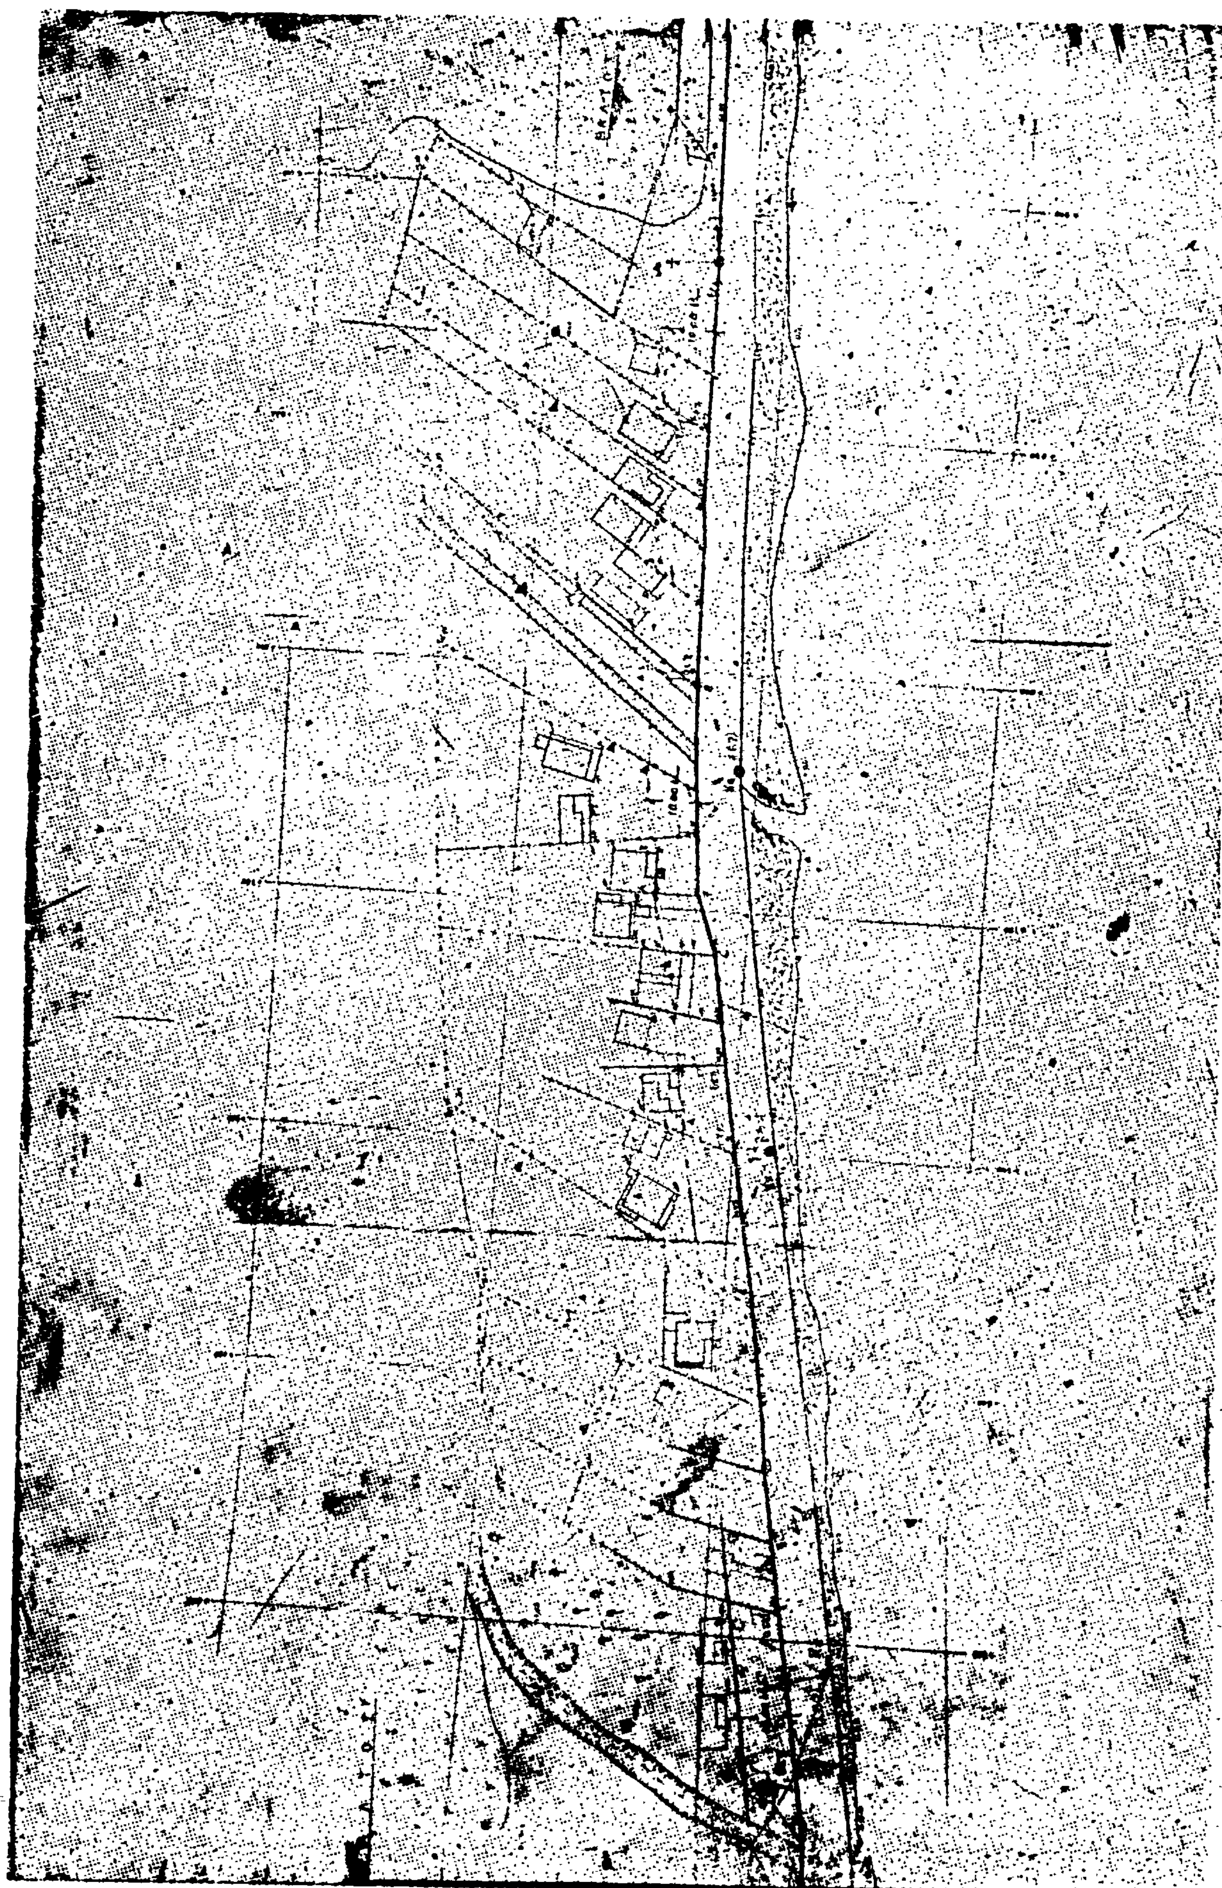

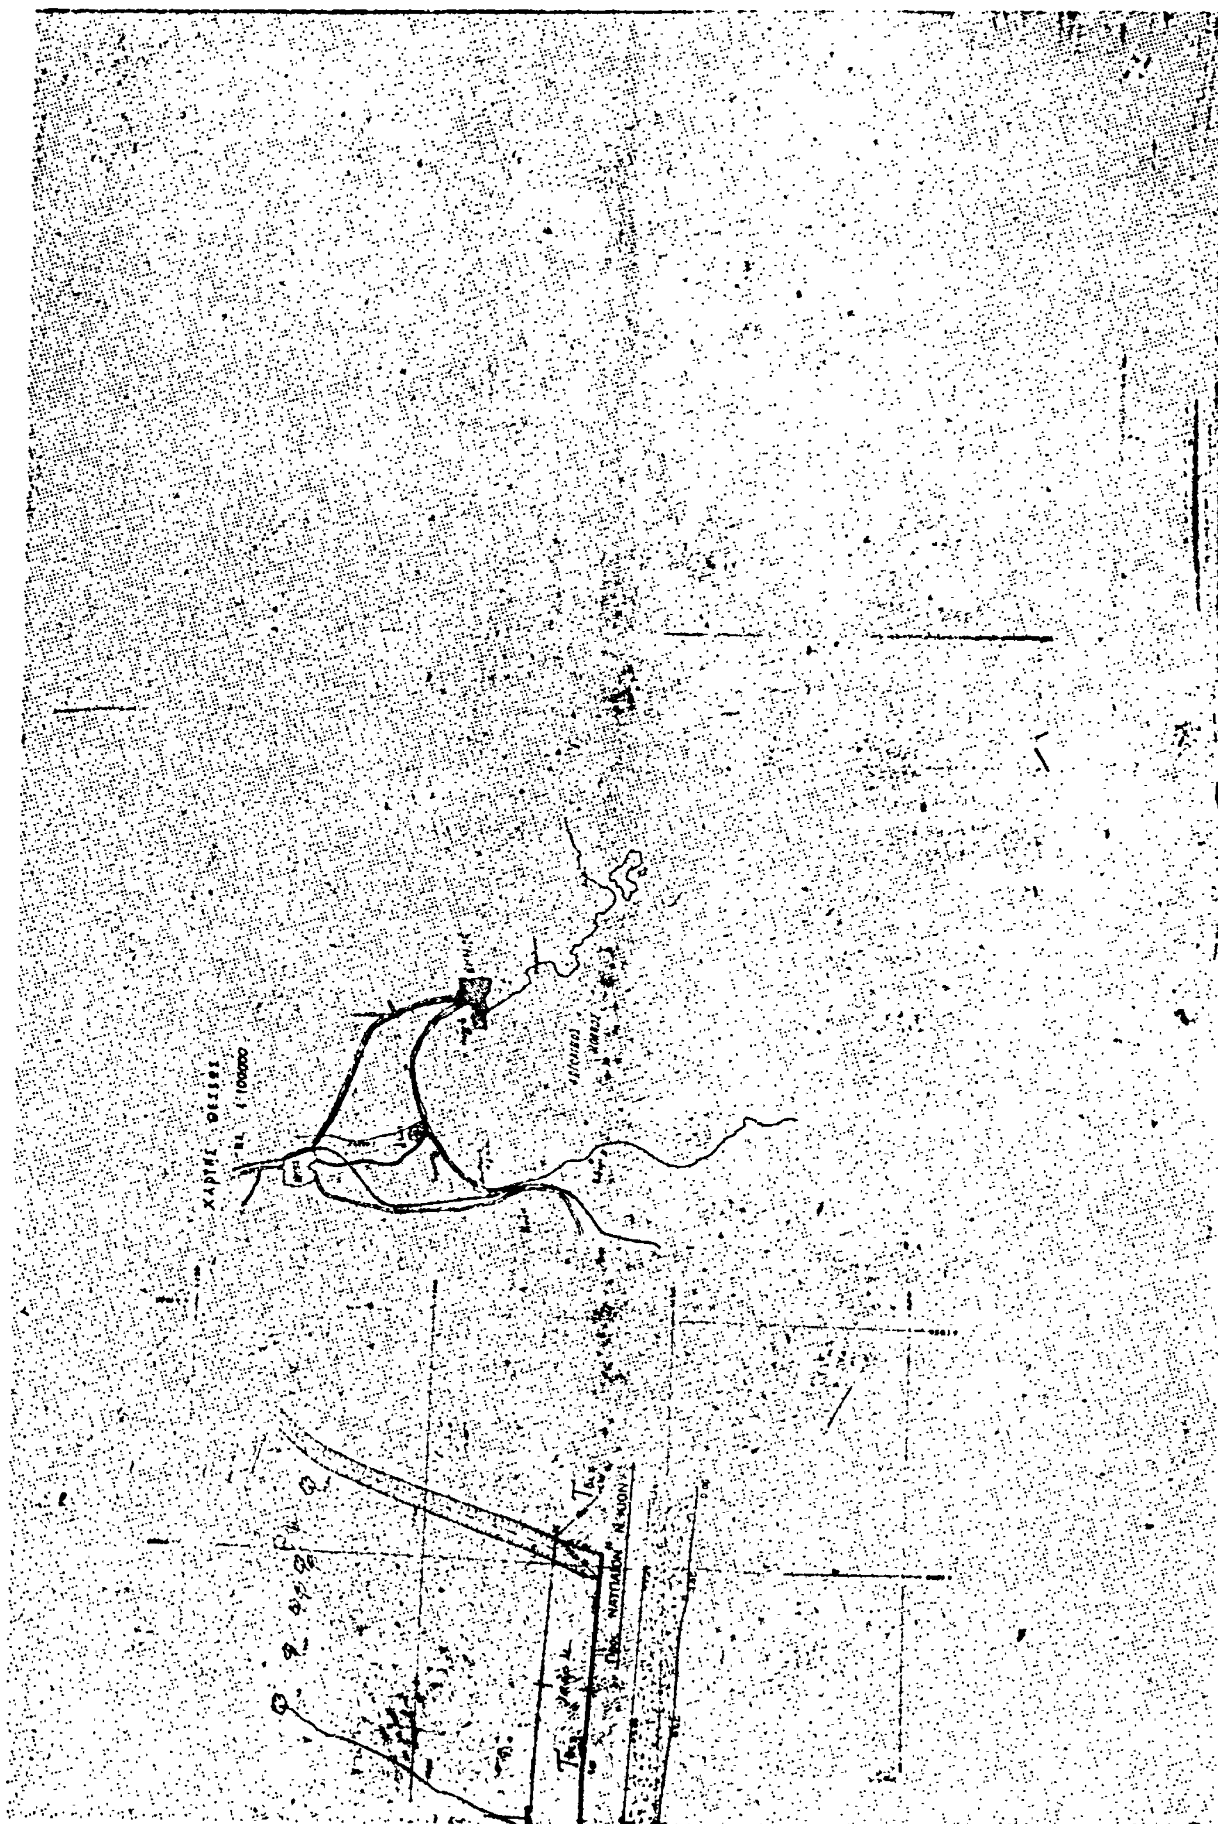
ΧΑΡΤΗΣ ΘΕΣΕΩΣ

Αριθ. ΔΚ 561 (2)

Επικύρωση εκθέσεως ορίων αιγιαλού και παραλίας στη θέση «Λαγκωνάκια» Φανών νήσου Ρόδου.

Η ΝΟΜΑΡΧΗΣ ΔΩΔΕΚΑΝΗΣΟΥ

Έχοντας υπόψη:

1. Τις διατάξεις του Ν. 3200/55 «περί διοικητικής αποκεντρώσεως» σε συνδυασμό με αυτές του Ν.Δ. 532/70 και Β.Δ. 704/70.

2. Τις διατάξεις του από 11/12.11.1929 Δ/τος «περί Διοικήσεως Δημοσίων Κτημάτων», όπως έχουν τροποποιηθεί και συμπληρωθεί μεταγενέστερα.

3. Τις διατάξεις του Κ.Δ. 132/1929 «περί Κτηματολογικού Κανονισμού Δωδεκανήσου» που διατηρήθηκε σε ισχύ δυνάμει του άρθρου 8 του Ν. 510/1947.

4. Τις διατάξεις του Α.Ν. 2344/1940 «περί αιγιαλού και παραλίας» ως έχουν τροποποιηθεί και συμπληρωθεί μεταγενέστερα.

5. Τις διατάξεις του άρθρου 74 Π.Δ. 636/77 «περί συγκροτήσεως μεταξύ άλλων και της Επιτροπής καθορισμού ορίων αιγιαλού».

6. Τις διατάξεις του Ν.Δ. 439/1970 «περί συμπληρώσεως διατάξεων τινών περί αιγιαλού».

7. Τις διατάξεις του άρθρου 20 του Ν. 719/77 «περί του τρόπου συντάξεως τοπογραφικού υψομετρικού διαγράμματος και περί του έχοντος εκ του νόμου δικαίωμα προς σύνταξη τέτοιου διαγράμματος.

8. Το Δ. 3090/648/18.5.1976 έγγραφο του Υπουργείου Οικονομικών «περί του στη Δωδεκάνησο ορίου αιγιαλού κλπ.» σε συνδυασμό με τις 325/1971 και 203/1973 γνωμοδοτήσεις του ΝΣΚ.

9. Την από 9 Δεκεμβρίου 1981 έκθεση της κατά το άρθρο 74 Π.Δ. 636/77 Επιτροπής, που καθορίστηκε το όριο του αιγιαλού και της παραλίας στη θέση «Λαγκωνάκια» Φανών νήσου Ρόδου, προ της ιδιοκτησίας του Γεωργίου Κυριακάκη και συγκεκριμένα προ της ΚΜ 1036 κλπ. γαιών Φανών.

10. Το από 20.2.1981 τοπογραφικό υψομετρικό διάγραμμα υπό κλίμακα 1:500 του ιδιώτη Πολιτικού Μηχανικού Φωτίου Ψαρά, που θεωρήθηκε από τη Διεύθυνση ΤΥΝΔ, ως προς την ακρίβεια της αποτυπώσεως και στο οποίο χαράχθηκε από την Επιτροπή την οριζομένη από το άρθρο 74 Π.Δ. 636/77 η οριογραμμή του αιγιαλού με κόκκινη συνεχόμενη πολυγωνική γραμμή υπό στοιχεία 1, 2, 3, 4...... 8, 9, 10.

Οριογραμμή παραλίας δεν χαράχθηκε διότι ο αιγιαλός στην ως ανωτέρω θέση εκτείνεται και πέραν των προς την θάλασσα ορίων των ιδιωτικών ιδιοκτησιών (Κ.Δ. 132/1929).

11. Το υπ' αριθ. Φ 187.2/66/82 Σ. 183/4.2.82 έγγραφο του ΓΕΝ, με το οποίο συμφωνεί με τα καθορισθέντα υπό της Επιτροπής όρια αιγιαλού.

Εισηγουμένου του Οικονομικού Εφόρου Δημοσίων Κτημάτων Ρόδου, αποφασίζουμε:

Επικυρώνουμε την από 9 Δεκεμβρίου 1981 έκθεση της κατά το άρθρο 74 Π.Δ. 636/77 Επιτροπής καθορισμού ορίων αιγιαλού, στη θέση «Λαγκωνάκια» Φανών νήσου Ρόδου, προ της ιδιοκτησίας του Γεωργίου Κυριακάκη και συγκεκριμένα προ της ΚΜ 1036 κλπ. γαιών Φανών και το συνοδεύον αυτή από 20.2.1981 τοπογραφικό υψομετρικό διάγραμμα υπό κλίμακα 1:500 του ιδιώτη Πολιτικού Μηχανικού Φωτίου Ψαρά, στο οποίο έχει χαραχθεί με κόκκινη συνεχόμενη πολυγωνική γραμμή, η οριογραμμή του αιγιαλού υπό στοιχεία 1, 2, 3, 4......8, 9, 10.

Οριογραμμή παραλίας δεν χαράχθηκε διότι ο αιγιαλός στην ως ανωτέρω θέση εκτείνεται και πέραν των προς την θάλασσα ορίων των ιδιωτικών ιδιοκτησιών (Κ.Δ. 132/29).

Η απόφαση αυτή μετά της εκθέσεως της Επιτροπής και του σχετικού τοπογραφικού υψομετρικού διαγράμματος να δημοσιευθεί στην Εφημερίδα της Κυβερνήσεως.

ΕΚΘΕΣΗ

Καθορισμού ορίων αιγιαλού και παραλίας στην περιοχή «Λαγκωνάκια» Κοινότητας Φανών—Ρόδου και προ της ΚΜ 1036 γαιών Φανών ιδιοκτησίας Γεωργίου Ζ. Κυριακάκη.

Ρόδος σήμερα την 9ην Δεκεμβρίου 1981 οι υπογεγραμμένοι:

1. Σωτήριος Παπανικολάου, νόμιμος αναπληρωτής Οικονομικού Εφόρου Δημοσίων Κτημάτων, ως Πρόεδρος.

2. Ιωάν. Μ. Φουρναράκης, Ανθυπολοίαρχος Λιμενικού Σώματος, νόμιμος αναπληρωτής Λιμενάρχου Κεντρικού Λιμεναρχείου Ρόδου, ως μέλος.

3. Παύλος Συρτσάκος, νόμιμος αναπληρωτής του Διευθυντού Τεχνικών Υπηρεσιών Ν. Δωδεκανήσου, ως μέλος,

αποτελούντες την υπό του άρθρου 74 του Π.Δ. 636/1977/ΦΕΚ 209/77 τ. Α' περί διαρθρώσεως του Υπουργείου Οικονομικών και Οργανισμού των Υπηρεσιών αυτού, προβλεπομένη Επιτροπή καθορισμού των ορίων αιγιαλού και παραλίας, μετά από αυτοψίες που έγιναν στις 3.4.1981 και 8.12.1981 και την εξέταση δικαιολογητικών, κτηματολογικών διαγραμμάτων και χαρτών και αφού λάβαμε υπόψη το υπ' αριθ. Φ 187.2/733/81 Σ 1967/10.11.81 έγγραφο του Γενικού Επιτελείου Ναυτικού, προέβημεν στον καθορισμό των ορίων αιγιαλού στη θέση «Λαγκωνάκια» Κοινότητας Φανών Ρόδου προ της ΚΜ 1036 γαιών Φανών ιδιοκτησίας Γεωργίου Ζ. Κυριακάκη και τη χάραξη του αιγιαλού με κόκκινη συνεχόμενη πολυγωνική γραμμή επί του από 20.2.81 τοπογραφικού υψομετρικού διαγράμματος του Πολιτικού Μηχανικού Φωτίου Ψαρά υπό κλίμακα 1:500 υπό στοιχεία 1—2—3—4—5—6—7—8—9—10 με εξάρτηση αυτής από σταθερά σημεία που έχουν σημανθεί με τσιμεντοπασσάλους και το οποίο τοπογραφικό διάγραμμα ηλέγχθη και θεωρήθηκε από τη ΔΤΥΝΔ ως προς την ορθότητα της αποτυπώσεως και ειδικότερα ως προς τα όρια των ιδιωτικών ιδιοκτησιών που εφάπτονται με την κοινόχρηστη ζώνη αιγιαλού και παραλίας του Δημοσίου. Επίσης διαπιστώνεται ότι η ακτογραμμή σήμερα είναι διάφορος εκείνης που απεικονίζεται στους κτηματολογικούς χάρτες του Κτηματολογίου Ρόδου υπό κλίμακα 1:5000 λόγω της επιγενομένης φυσικής διαβρώσεως του εδάφους από τη θάλασσα στην περιοχή όπου καθορίζονται τα όρια του αιγιαλού και παραλίας.

Η καθορισθείσα και χαραχθείσα επί του προαναφερομένου τοπογραφικού υψομετρικού διαγράμματος οριογραμμή του αιγιαλού, αποτελεί το όριο του μεγίστου συνήθους χειμερίου κύματος, προσηυξημένο κατά 12 μέτρα σύμφωνα με τις διατάξεις του άρθρου 3 του Κ.Δ. 132/29 «περί Κτηματολογικού Κανονισμού Δωδεκανήσου» που διατηρήθηκε σε ισχύ δυνάμει του άρθρου 8 του Ν. 510/1947 σε συνδυασμό με αυτές του Α.Ν. 2344/1940 «περί αιγιαλού και παραλίας».

Οριογραμμή παραλίας δεν χαράχθηκε διότι η οριογραμμή του αιγιαλού εκτείνεται πέραν των ορίων των ιδιωτικών ιδιοκτησιών (άρθρ. 3 Π.Δ. 132/29) αλλά και διότι εξυπηρετούνται οι σκοποί του άρθρου 7 του Α.Ν. 2344/1940 καθόσον το πλάτος της κοινοχρήστου ζώνης όπως το καθορίσαμε κρίνεται αρκετό. Ο καθορισμός των ορίων του αιγιαλού ενεργείται πρώτη φορά στην ως ανωτέρω περιοχή και δεν έχει καθορισθεί αιγιαλός και παραλία ούτε στην παράπλευρη περιοχή.

Ο καθορισμός της ως άνω οριογραμμής γίνεται για λόγους πολεοδομικούς προς εξυπηρέτηση των σκοπών της διατάξεως του άρθρου 1 Ν.Δ. 439/1970 σε συνδυασμό με τις οδηγίες του Υπουργείου Οικονομικών Δ3090/646/1976 που αναφέρονται ειδικότερα στο θέμα της εξυπηρετήσεως των επιθυμούντων να οικοδομήσουν σε εκτός σχεδίου περιοχές.

Συνεπώς το οικοδομικό όριο πρέπει να συμπέσει εντός του χώρου της ιδιωτικής ιδιοκτησίας του αιτούντος Γ. Κυριακάκη.

Η Επιτροπή

Σωτήριος Παπανικολάου, Ιωάν. Μ. Φουρναράκης,

Παύλος Συρτσάκος

Ρόδος, 12 Απριλίου 1982


Η Νομάρχης

ΑΓΓΕΛΙΚΗ ΣΥΝΟΔΙΝΟΥ

5. ——— 1-2-3-4-5-6-7-8-9-10 : οριογραμμή αιγιαλ...

6. ——— 1-2-3-4-5-6-7-8-9-10

Η ΕΠΙΤΡΟΠΗ

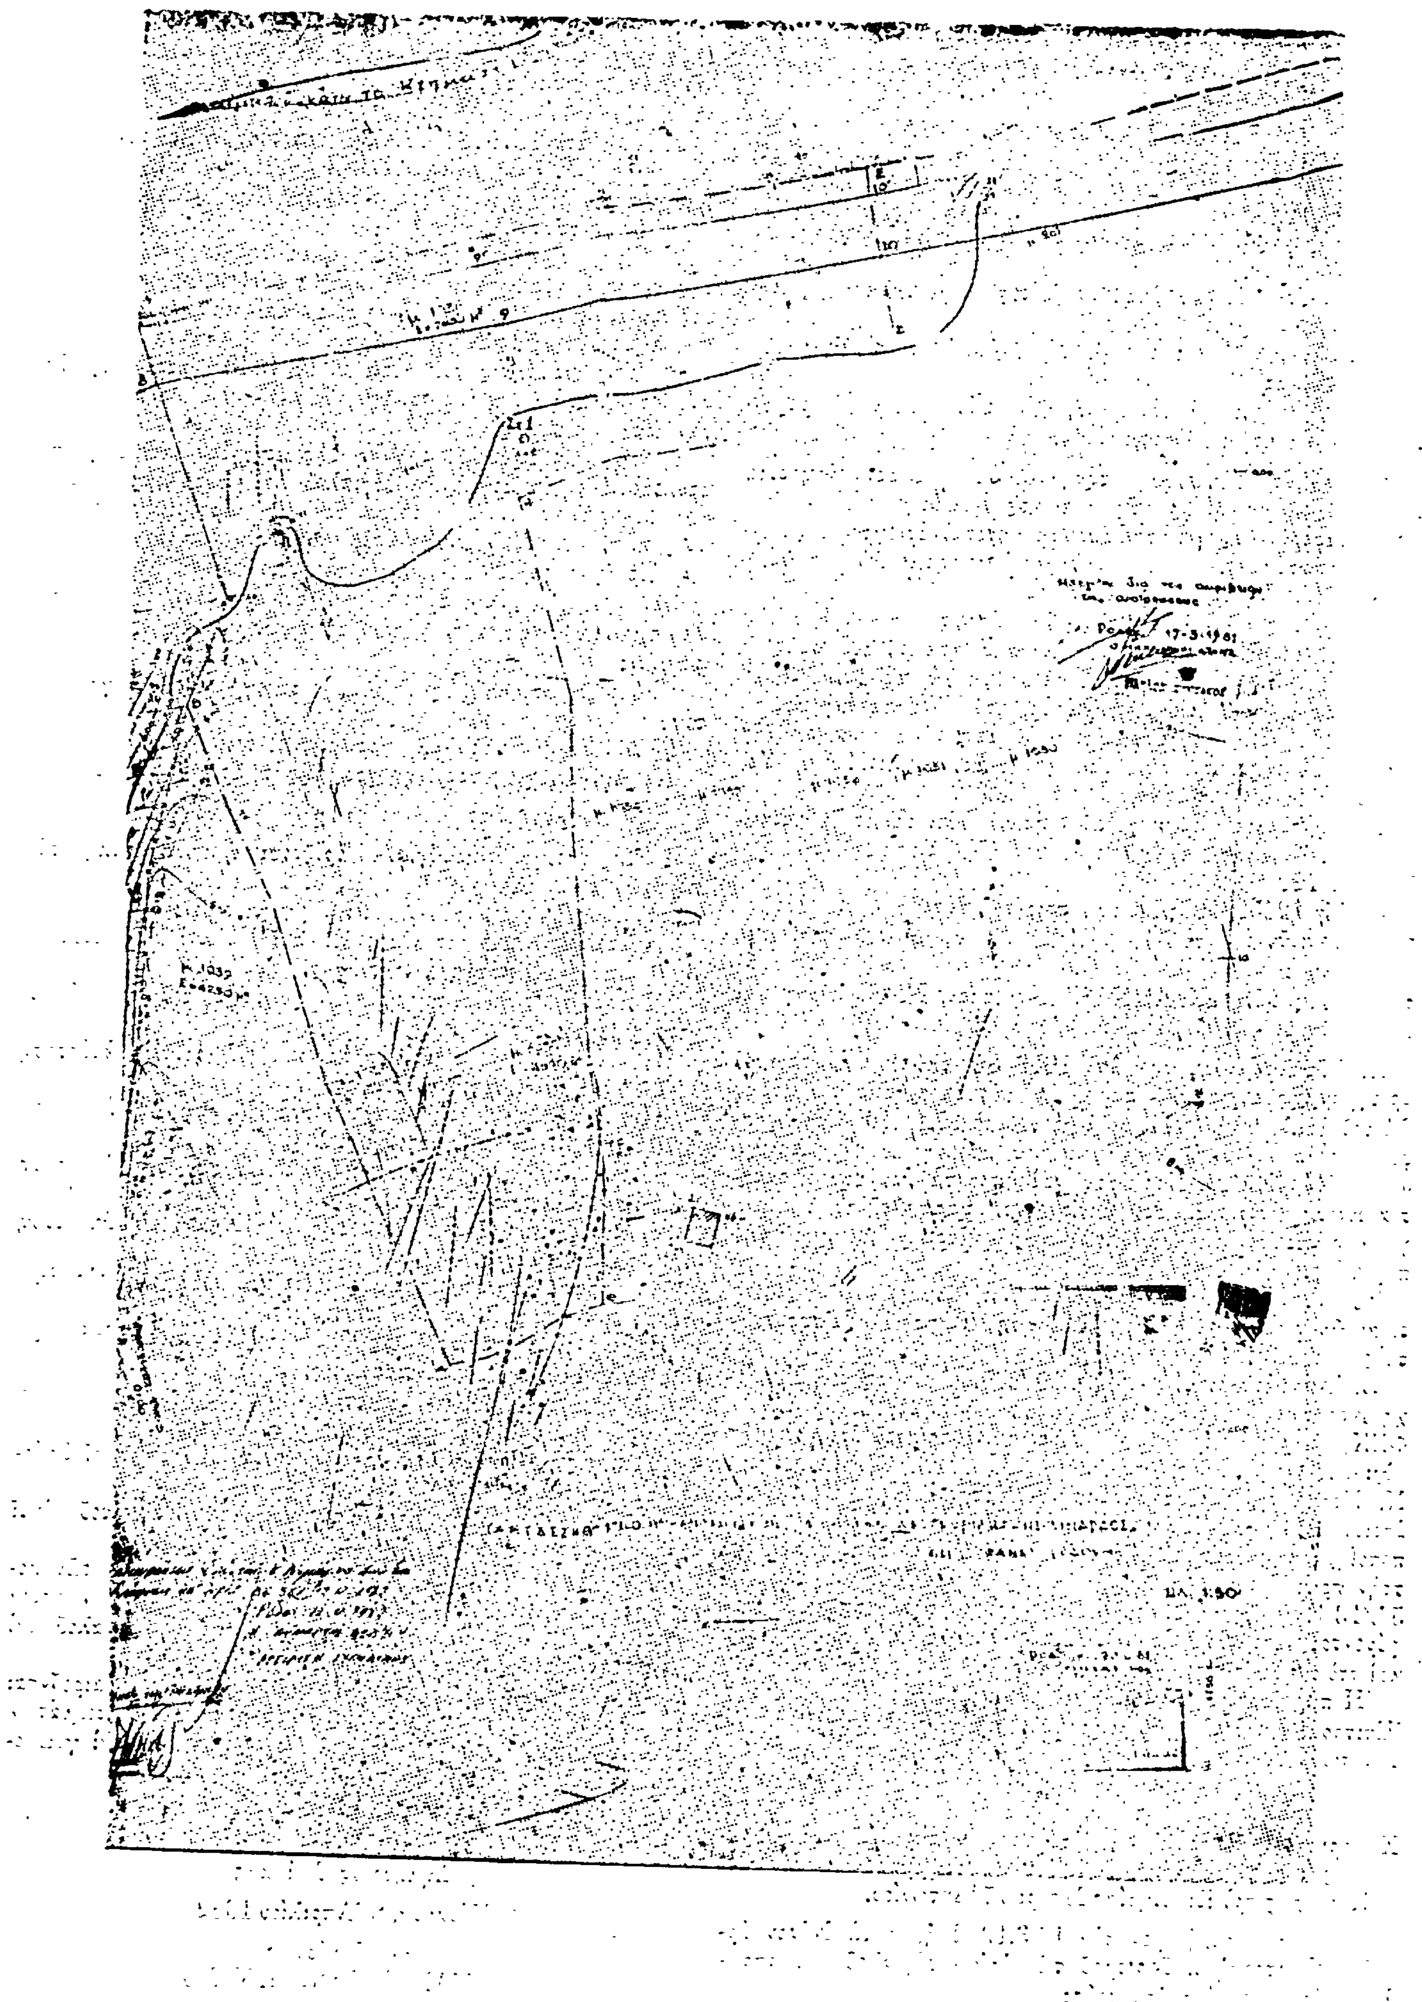

Αριθ. ΟΕ/801 (3)

Επανακαθορισμός οριογραμμής αιγιαλού παραλίας στη θέση «ΚΑΜΙΝΑΚΙ» Νησακίου Ν. Κερκύρας πρό ιδιοκτησίας Κωνστ. Μαυρωνά.

Ο ΝΟΜΑΡΧΗΣ ΚΕΡΚΥΡΑΣ

Έχοντας υπόψη:

1. Τις διατάξεις:

α) Του άρθρου 1 του Ν. 3200/1955 «περί διοικητικής αποκεντρώσεως».

β) Του από 11/12.11.1929 Δ/τος «περί διοικήσεως Δημοσίων Κτημάτων».

γ) Των άρθρ. 1 και 3 του Α.Ν. 2344/40 «περί αιγιαλού - παραλίας» και

δ) Του άρθρου 74 του Π.Δ. 636/1977 «περί διαρθρώσεως του Υπουργείου Οικονομικών».

2. Την από 16.9.81 αίτηση που υπέβαλε στην υπηρεσία μας ο Αντώνιος Μαυρωνάς κάτοικος Κοινότητας Νησακίου, ως ενδιαφερόμενος γιά τον επανακαθορισμό οριογραμμής αιγιαλού—παραλίας, μπροστά από την ιδιοκτησία του στη θέση «ΚΑΜΙΝΑΚΙ» περιοχής Νησακίου.

3. Την από 16.3.82 έκθεση της επιτροπής του άρθρου 10 του Α.Ν. 1540/38 (όπως αντικαταστάθηκε με το άρθρο 5 του Α.Ν. 263/68 και τούτο με το άρθρο 74 του Π.Δ. 636/1977) καθορισμού οριογραμμής αιγιαλού — παραλίας και το από 17.11.1976 τοπογραφικό και υψομετρικό διάγραμμα της προαναφερόμενης περιοχής, θεωρημένο από τη Διεύθυνση Τεχνικών Υπηρεσιών του Νομού στις 16.3.82.

4. Τη σύμφωνη γνώμη του Γενικού Επιτελείου Ναυτικού πού διατυπώθηκε με το υπ' αριθ. Φ.187.2/23/82/Άρθ. Σχ. 54/13.1.82.

5. Τη 12450/19.9.78 απόφαση του Νομάρχη Κερκύρας, πού δημοσιεύτηκε στο 548/21.10.78, τ. Δ' ΦΕΚ, «περί επικυρώσεως εκθέσεως καθορισμού οριογραμμής αιγιαλού - παραλίας στη θέση «ΚΑΜΙΝΑΚΙ Νησακίου, Ν. Κερκύρας και πρό ιδιοκτησίας Κων. Μαυρωνά», αποφασίζουμε:

Α. Επικυρώνουμε την από 16.3.82 έκθεση καθορισμού οριογραμμής αιγιαλού - παραλίας, της επιτροπής του άρθρ. 74 του Π.Δ. 636/1977, μαζί με το από 17.11.1976 τοπογραφικό και υψομετρικό διάγραμμα πού απεικονίζει την περιοχή «ΚΑΜΙΝΑΚΙ» Ν. Κερκύρας και μπροστά από την ιδιοκτησία Κων. Μαυρωνά, στο οποίο έχει χαραχθεί με κόκκινη γραμμή το όριο του αιγιαλού και με κίτρινη το όριο της παραλίας.

Το προαναφερόμενο τοπογραφικό και υψομετρικό διάγραμμα είναι θεωρημένο από τη Διεύθυνση Τεχνικών Υπηρεσιών στις 16.3.82.

Β. Ακυρώνουμε την 12450/19.9.78 απόφαση του Νομάρχη Κερκύρας, πού δημοσιεύτηκε στο 548/21.10.78, τ. Δ' ΦΕΚ, «περί επικυρώσεως εκθέσεως καθορισμού οριογραμμής αιγιαλού - παραλίας, στη θέση «ΚΑΜΙΝΑΚΙ» Νησακίου Ν. Κερκύρας, μπροστά από την ιδιοκτησία Κων. Μαυρωνά, επειδή το Γενικό Επιτελείο Ναυτικού, συμφωνεί με την τροποποίηση της οριογραμμής του αιγιαλού και της παραλίας, στην προαναφερόμενη περιοχή, όπως με το Φ.187.2/23/82/54/13.1.82 έγγραφό του ορίζει, γιά τους λόγους πού αναφέρονται τόσο στην από 16.3.82 έκθεση της επιτροπής, όσο και στο σχετικό έγγραφο του ΓΕΝ.

Η παρούσα απόφαση μαζί με την από 16.3.82 έκθεση της Επιτροπής και το τοπογραφικό και υψομετρικό διάγραμμα να δημοσιευθούν στην Εφημερίδα της Κυβερνήσεως.

ΕΚΘΕΣΙΣ

Καθορισμού (το δεύτερον) οριογραμμών αιγιαλού και παραλίας εις θέσιν «ΚΑΜΙΝΑΚΙ» περιοχής Νησακίου Ν. Κερκύρας πρό ιδιοκτησίας Μαυρωνά Αντωνίου.

Εν Κερκύρα σήμερον την 16.3.1982 η, κατά Νόμον αρμοδία Επιτροπή καθορισμού των ορίων αιγιαλού και παραλίας, αποτελουμένη από τούς:

1. Κων/ον Σκέρο, Οικον. Έφορο Κερκύρας.

2. Νικόλαο Ξενάκη, Υπολιμενάρχη Κερκύρας.

3. Δημήτριο Μάκκα, Τοπογράφο Μηχανικό με 2ο βαθμό, Προϊστάμενο Τ.Ε.Ε. Διευθύνσεως ΤΥΝΚ, συνελθούσα εν τω Καταστήματι της Οικον. Εφορίας Κερκύρας και λαβούσα υπ' όψει:

α) Την από 16.9.81 υποβληθείσα αίτησιν του Αντωνίου Μαυρωνα του Ιωάννη κατοίκου Νησακίου «περί καθορισμού οριογραμμών αιγιαλού και παραλίας εις θέσιν «ΚΑΜΙΝΑΚΙ» περιοχής Νησακίου.

β) Το υποβληθέν τοπογραφικ. δ/μα υπό κλίμακα 1: 500 της ανωτέρω περιοχής συνταχθέν υπό του Πολ. Μηχανικού Νικολάου Καλοδίκη δεόντως ηλεγμένον και τεθεωρημένον υπό της Διευθύνσεως ΤΥΝΚ Κερκύρας.

γ) Τάς διατάξεις του Α.Ν. 2344/1940 «περί αιγιαλού και παραλίας» ως αύται συνεπληρώθησαν και ετροποποιήθησαν μεταγενεστέρως.

δ) Την από 29.9.81 έκθεση της αρμοδίας επιτροπής πού τροποποιεί την οριογραμμή αιγιαλού και παραλίας μεταξύ των κορυφών 2 και 3 (ύστερα από τις μαρτυρικές καταθέσεις κλπ. στοιχείων πού αναφέρονται στην ανωτέρω έκθεση.

ε) Το έγγραφο του Γ.Ε.Ν. με το οποίο έχουμε την σύμφωνο γνώμη ύστερα από την τροποποίηση πού επιφέρει, όπως εξάλλου φαίνεται και στο συνημμένο τοπογραφικό διάγραμμα, αποφασίζει:

Καθορίζει επί του ως άνω (β) τοπογραφικού διαγράμματος:

Ι) Διά συνεχούς ερυθράς γραμμής το όριον του αιγιαλού.

ΙΙ) Διά συνεχούς κιτρίνης γραμμής το όριον της παραλίας.

Αναλυτικώς:

1. Ως οριογραμμή αιγιαλού ορίζεται η πολυγωνική των κορυφών 1, 2, 3, 4, 5, 6, 7, 8, 9, 10, 11 αίτινες εξασφαλίζονται εκ των σταθερών σημείων ως κατωτέρω:

Η κορυφή 1 από τις ελιές Ε1 και Ε2 και εις απόσταση 3,00 και 15,00 μέτρα αντιστοίχως.

Η κορυφή 2 συμπίπτει με την γωνία Δ του εκεί υπάρχοντος κτηρίου.

Η κορυφή 3 από τις ελιές Ε3 και Ε4 και εις απόσταση 15,60 και 8,40 μέτρα αντιστοίχως.

Η κορυφή 4 από τις ελιές Ε5 και Ε6 και εις απόσταση 4,70 και 9,60 μέτρα αντιστοίχως.

Η κορυφή 5 από τις ελιές Ε5 και Ε7 και εις απόσταση 14,50 και 8,50 μέτρα αντιστοίχως.

Η κορυφή 6 από τις ελιές Ε8 και Ε9 και εις απόσταση 4,00 και 3,00 μέτρα.

Η κορυφή 7 από τις ελιές Ε10 και Ε11 και εις απόσταση 2,50 και 9,50 μέτρα αντιστοίχως.

Η κορυφή 8 από τις ελιές Ε12 και Ε13 και εις απόσταση 9,50 και 11,00 μέτρα αντιστοίχως.

Η κορυφή 9 από τις ελιές Ε14 και Ε15 και εις απόσταση 2,00 και 5,00 μέτρα αντιστοίχως.

Η κορυφή 10 συμπίπτει με την γωνία Ε16 του εκεί υπάρχοντος κτηρίου.

Η κορυφή 11 συμπίπτει με την γωνία Ε17 του εκεί υπάρχοντος κτηρίου.

Ως οριογραμμή παραλίας ορίζεται η πολυγωνική των κορυφών 1', 2', 3', 4', 5', 6', 7', 8', 9', 10', 11', η οποία τοποθετείται παράλληλος πρός την οριογραμμή αιγιαλού και εις απόσταση 10 μέτρα εσώτερον.

Της ούτω καθοριζομένης λωρίδος παραλίας εξαιρούνται τα εν αυτή περιλαμβανόμενα κτίσματα ή τμήματα κτισμάτων συμφώνως τω άρθρω 5 παρ. 1 Α.Ν. 2344/1940 και γνωμοδοτήσει Ν.Σ.Κ. 630/1964.

Τα Μέλη της Επιτροπής
Κων/νος Σκέρος, Νικόλαος Ξενάκης
Δημήτριος Μάκκας

Κέρκυρα, 8 Απριλίου 1982


Ο Νομάρχης
ΜΑΝΟΣ ΚΟΚΚΙΝΟΣ

...ΙΚΟΝ ΔΙΑΓΡΑΜΜΑ
...ΙΟΚΤΗΣΙΑΣ Κ. ΜΑΥΡΩΝΑ ΕΙΣ ΚΑΜΙΝΑΚΙ ΝΗΣΑΚΙΟΥ
...ΡΑΣ ΠΡΟΣ ΚΑΘΟΡΙΣΜΟΝ (ΤΟ ΠΡΩΤΟΝ) ΟΡΙΟΓΡΑΜΜΩΝ
...ΟΥ ΚΑΙ ΠΑΡΑΛΙΑΣ

ΘΑΛΑΣΣΑ

Β

Ω

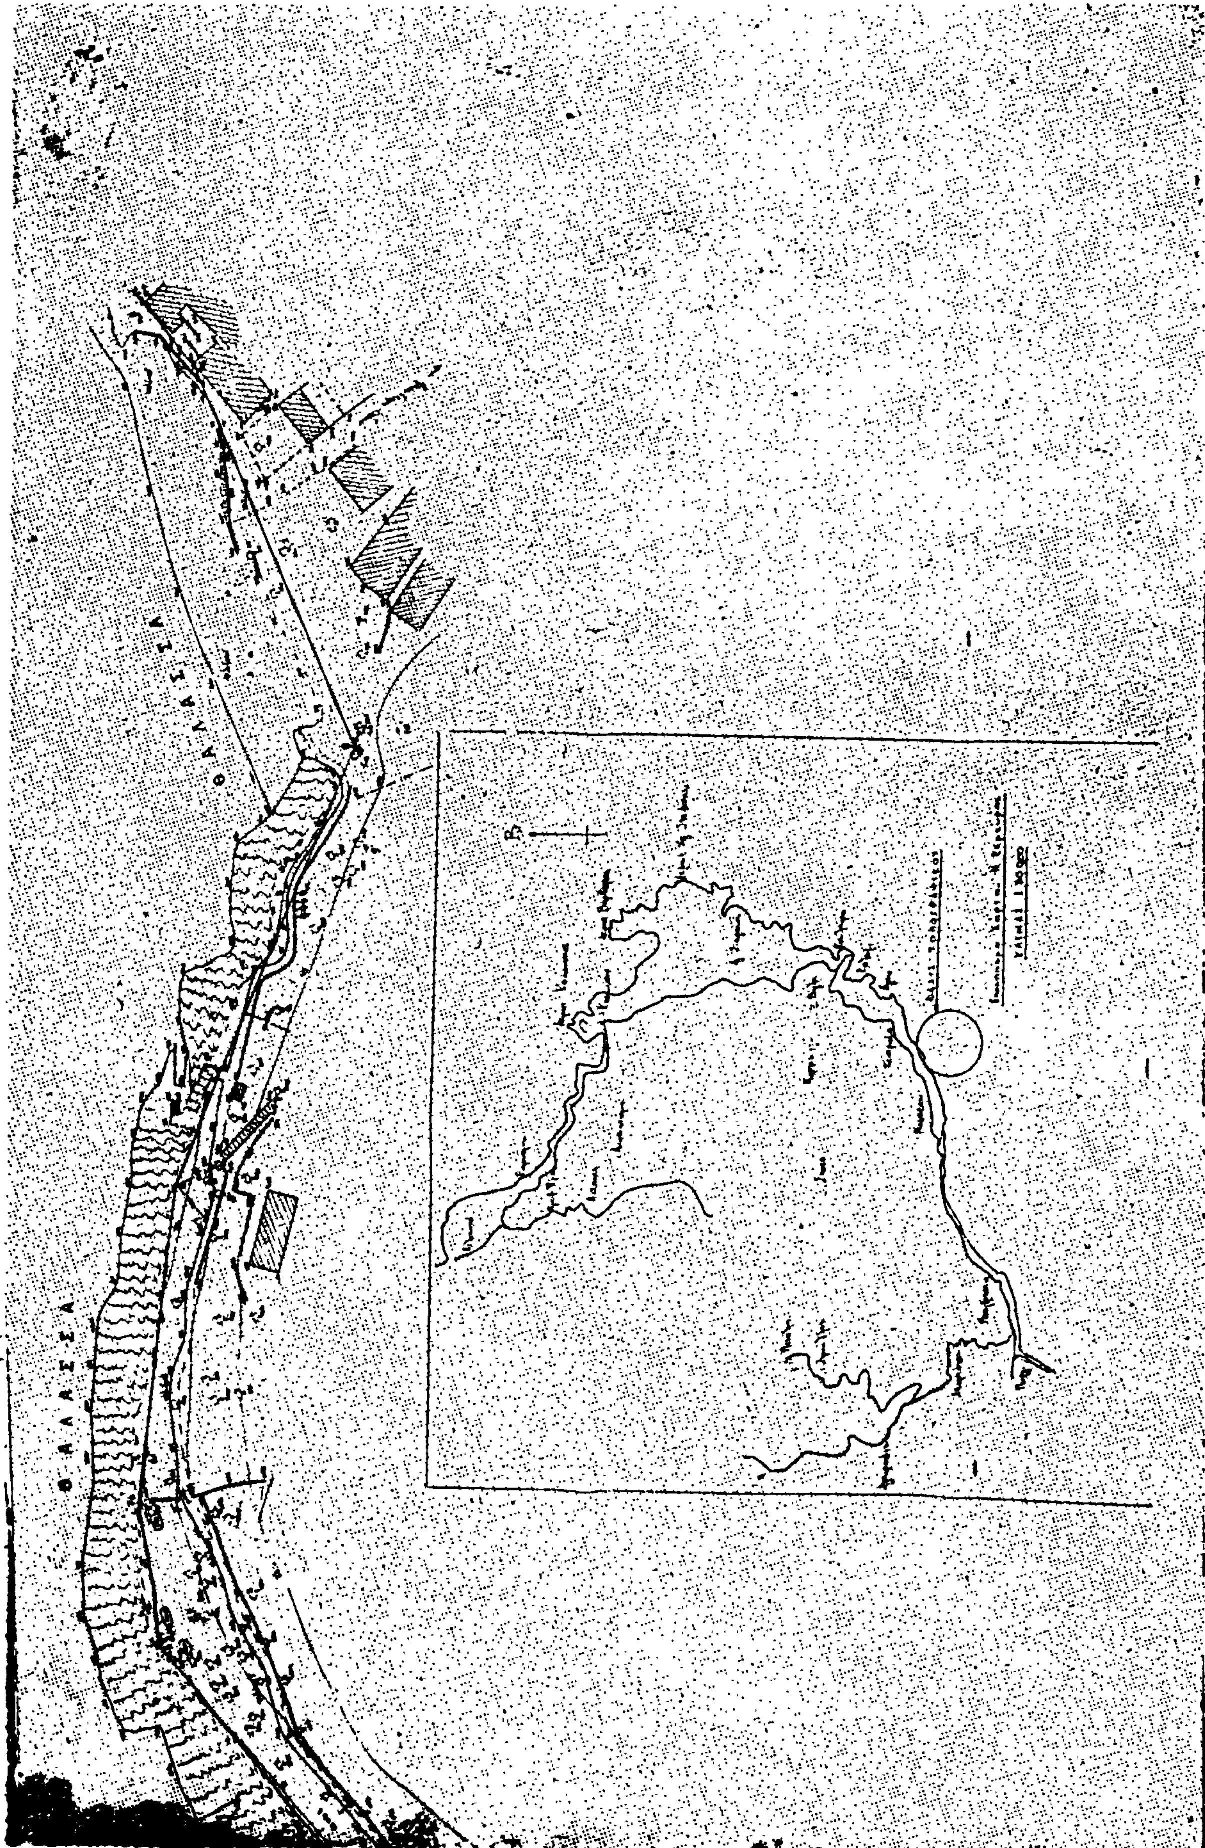
ΘΑΛΑΣΣΑ
ΘΑΛΑΣΣΑ

'Αριθ. 2049 (4)

Καθορισμός ορίων αιγιαλού και παραλίας στη θέση «ΑΝΑΛΗΨΗ» Μακρύ Γιαλού 'Αγ. Στεφάνου Λασιθίου.

Ο ΝΟΜΑΡΧΗΣ ΛΑΣΙΘΙΟΥ

Έχοντας υπόψη:

1. Τις διατάξεις του Ν. 3200/55 «περί διοικητικής αποκεντρώσεως».

2. Τις διατάξεις του Α.Ν. 2344/40 «περί αιγιαλού και παραλίας», όπως ισχύει αφού τροποποιήθηκε με τον Α.Ν. 263/68.

3. Τη σύμφωνη γνώμη του Γενικού 'Επιτελείου Ναυτικού αριθ. Φ.187.2/729/6.11.81, αποφασίζουμε:

'Επικυρώνουμε τη χάραξη των ορίων αιγιαλού και παραλίας στη θέση «ΑΝΑΛΗΨΗ» Μακρύ Γιαλού 'Αγ. Στεφάνου Λασιθίου, μπροστά από την ιδιοκτησία του 'Αντων. Χατζαντωνάκη, όπως περιγράφεται στην από 20.8.81 έκθεση της επιτροπής του άρθρου 74 του Π.Δ. 636/77, και όπως φαίνεται στο τοπογραφικό διάγραμμα που συνέταξε ο πτυχιούχος υπομηχανικός Χρήστος 'Ασπραδάκης τον 'Ιούλιο του 1979 κα θεώρησε ο Δ/ντής Τεχνικών 'Υπηρεσιών Ν. Λασιθίου στις 20.8.81.

'Η απόφαση αυτή να δημοσιευθεί στην 'Εφημερίδα της Κυβερνήσεως.

ΕΚΘΕΣΗ

ΕΠΙΤΡΟΠΗΣ ΚΑΘΟΡΙΣΜΟΥ ΟΡΙΟΓΡΑΜΜΩΝ ΑΙΓΙΑΛΟΥ ΚΑΙ ΠΑΡΑΛΙΑΣ

'Η 'Επιτροπή των ορίων του αιγιαλού του άρθρου 74 Π.Δ. 636/77 συνήλθε σήμερα την 20.8.81 ημέρα Πέμπτη και ώρα 10 πρωινή στα γραφεία του Οίκον. 'Εφόρου Σητείας σε συνεδρίαση στην οποία έλαβαν μέρος οι:

1) Γεώργιος Θεοδωράκης, Οίκον. Έφορος Σητείας.

2) Νικόλαος Προκοπάκης Δ/ντής Τεχνικών 'Υπηρεσιών Ν. Λασιθίου,

3) Μιχαήλ Οικονομάκης, Λιμενάρχης 'Αγ. Νικολάου και αφού έλαβε υπόψη της:

α) Την από 30.7.1979 αίτηση του 'Αντωνίου Χατζαντωνάκη περί καθορισμού των ορίων αιγιαλού και παραλίας στη θέση 'Ανάληψη του συνοικισμού Μακρύ Γιαλού της Κοινότητας 'Αγ. Στεφάνου Σητείας.

β) Τα σχετικά διαγράμματα της περιοχής που συντάχθηκαν κατά μήνα 'Ιούλιο 1979 από το Χρήστο Γ. 'Ασπραδάκη, πτυχιούχο 'Υπομηχανικό και θεωρήθηκαν την 20.8.81 από τον Διευθυντή Τεχνικών 'Υπηρεσιών Ν. Λασιθίου Νικόλαο Προκοπάκη Πολιτικό Μηχανικό.

γ) Τα έγγραφα του Γενικού 'Επιτελείου Ναυτικού, Διευθύνσεως Α2 Φ. 187.2/802/79 και Φ. 187.2/703/80 περί καθορισμού των ορίων του αιγιαλού και παραλίας στην παραπάνω τοποθεσία.

Τα στοιχεία που προέκυψαν κατά τη σημερινή επιτόπια μετάβαση της 'Επιτροπής, αποφασίζει ομόφωνα:

Καθορίζει επί των τεσσάρων (4) αντιτύπων που επισυνάπτονται στην παρούσα έκθεση.

1. Με συνεχόμενη κόκκινη γραμμή την οριογραμμή του αιγιαλού.

2. Με συνεχομένη κίτρινη γραμμή την οριογραμμή της παραλίας.

Οι κορυφές των οριογραμμών του αιγιαλού (1, 2... 12) και της παραλίας 1', 2'... 15') εξαρτήθηκαν από σταθερά σημεία που έγιναν από μπετόν.

'Εξαιρεί της παραλίας τα κτίσματα που βρίσκονται εντός αυτής.

'Ο καθορισμός του αιγιαλού και της παραλίας γίνεται για πρώτη φορά.


'Η 'Επιτροπή

Γεώργιος Θεοδωράκης, Νικόλαος Προκοπάκης, Μιχαήλ Οικονομάκης

Άγ. Νικόλαος, 4 Μαΐου 1982

'Ο Νομάρχης

ΝΙΚΟΣ ΣΑΡΑΝΤΗΣ

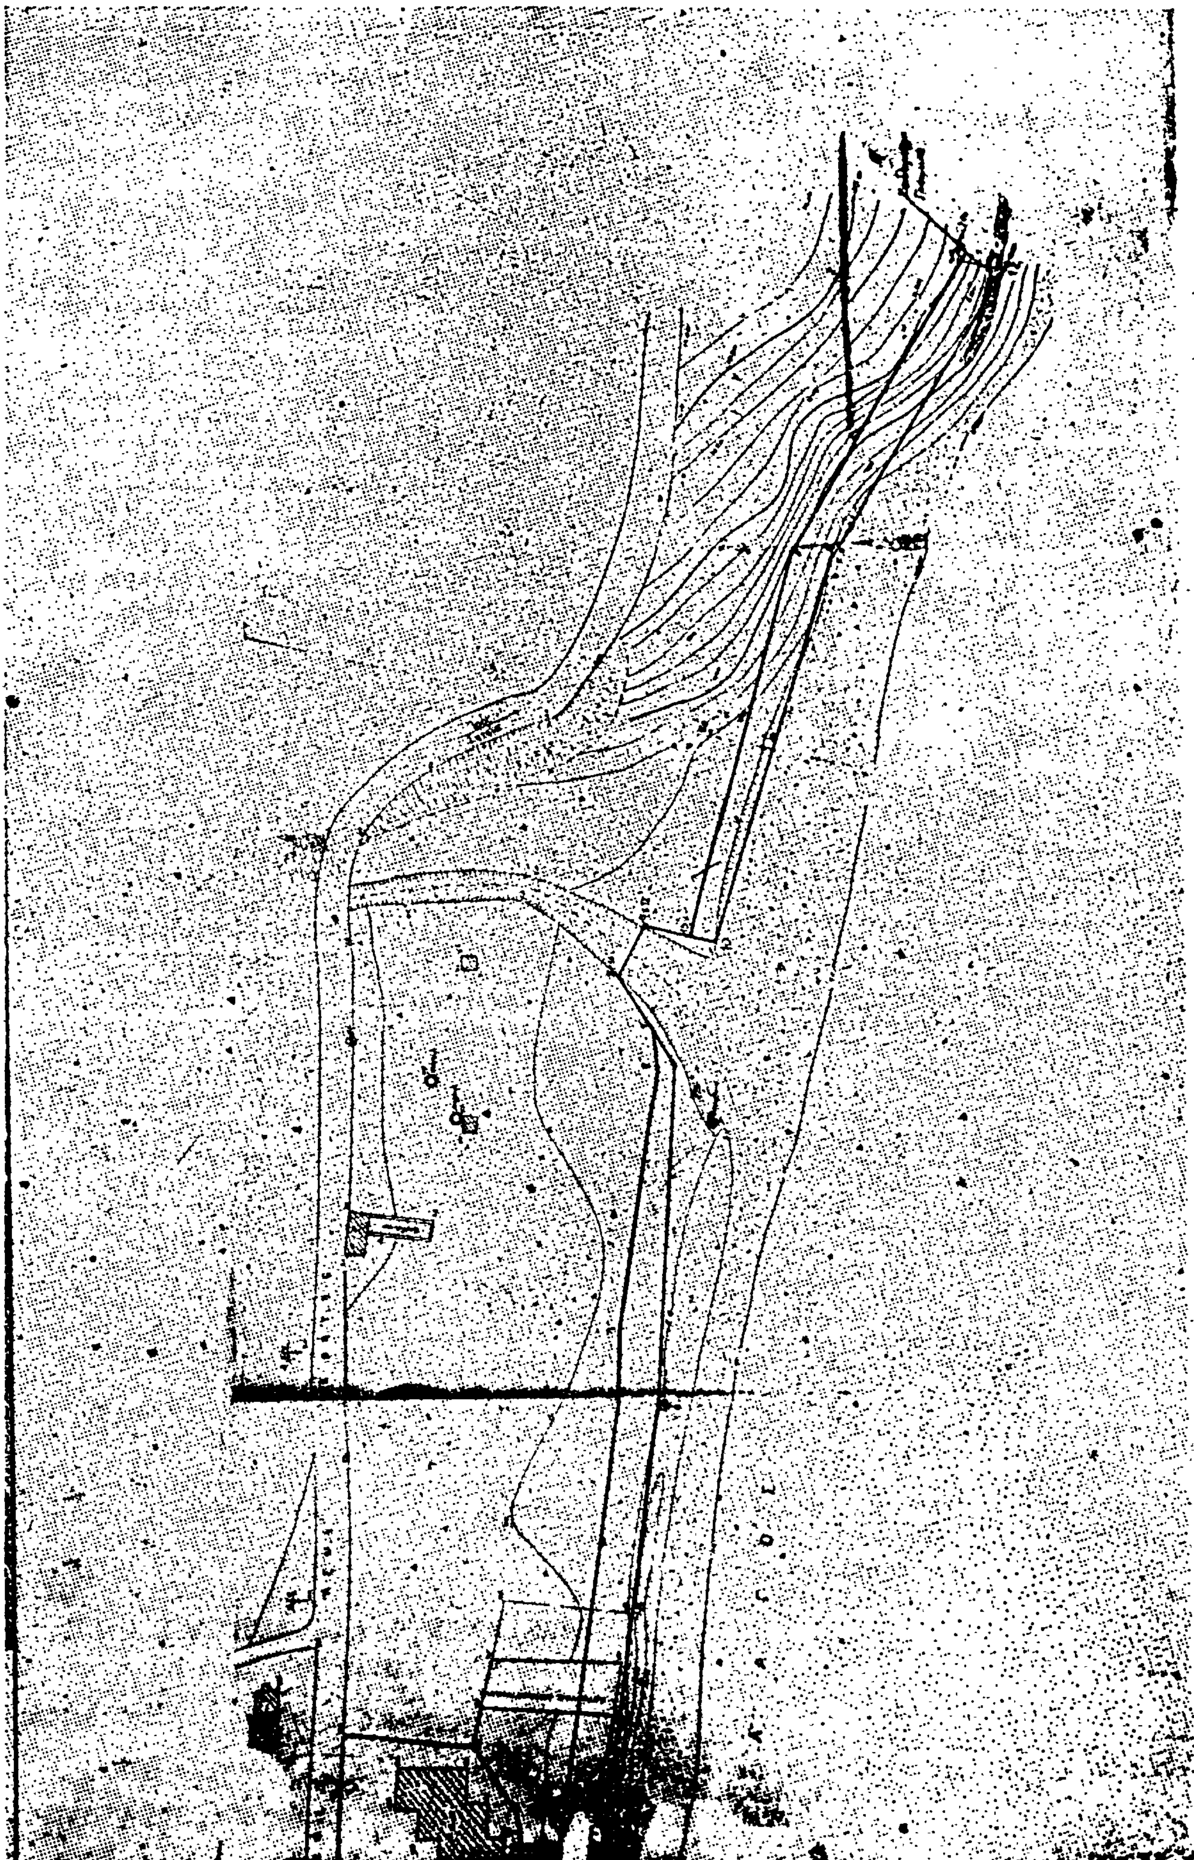

Η ΥΠΗΡΕΣΙΑ ΤΟΥ ΕΘΝΙΚΟΥ ΤΥΠΟΓΡΑΦΕΙΟΥ
ΓΝΩΣΤΟΠΟΙΕΙ ΟΤΙ:

Ἡ ἐτήσια συνδρομή τῆς Ἐφημερίδας τῆς Κυβερνήσεως, ἡ τιμή τῶν φύλλων της πού πωλοῦνται τμηματικά καί τά τέλη δημοσιεύσεων στήν Ἐφημερίδα τῆς Κυβερνήσεως, καθορίσθηκαν ἀπό 1 Ἰανουαρίου 1981 ὡς ἀκολούθως:

Α'. ΕΤΗΣΙΕΣ ΣΥΝΔΡΟΜΕΣ

1. Γιά τό Τεῦχος Α'	Δραχ.	1.500
2. » » » Β'	»	3.000
3. » » » ΤΑΠΣ	»	2.000
4. » » » Γ'	»	1.000
5. » » » Δ'	»	2.500
6. » » » Νομικῶν Προσώπων Δ.Δ. κλπ.	»	1.000
7. » » » Ἀν. Εἰδ. Δικαστηρίου	»	200
8. » » » Παράρτημα	»	600
9. » » » Ἀνωνύμων Ἑταιρειῶν κλπ.	»	7.000
10. » » Δελτίο Ἐμπορικῆς καί Βιομηχανικῆς Ἰδιοκτησίας	»	600
11. Γιά ὅλα τά τεύχη καί τό Δ.Ε.Β.Ι.	»	17.000

Οἱ Δῆμοι καί οἱ Κοινότητες τοῦ Κράτους καταβάλλουν τό 1/2 τῶν ἀνωτέρω συνδρομῶν.

Ὑπέρ τοῦ Ταμείου Ἀλληλοβοηθείας Προσωπικοῦ τοῦ Ἐθνικοῦ Τυπογραφείου (ΤΑΠΕΤ) ἀναλογοῦν τά ἑξῆς ποσά:

1. Γιά τό Τεῦχος Α'	Δραχ.	75
2. » » » Β'	»	150
3. » » » ΤΑΠΣ	»	100
4. » » » Γ'	»	50
5. » » » Δ'	»	125
6. » » » Νομικῶν Προσώπων Δ.Δ. κλπ.	»	50
7. » » » Ἀν. Εἰδ. Δικαστηρίου	»	10
8. » » » Παράρτημα	»	30
9. » » » Ἀνωνύμων Ἑταιρειῶν κλπ.	»	350
10. » » Δελτίο Ἐμπ. καί Βιομ. Ἰδιοκτησίας	»	30
11. Γιά ὅλα τά τεύχη	»	850

Β'. ΤΙΜΗ ΦΥΛΛΩΝ

Ἡ τιμή πωλήσεως κάθε φύλλου, μέχρις 8 σελ., εἶναι 7 δρχ., ἀπό 9 ὡς 24 σελ. 14 δρχ., ἀπό 25 ὡς 48 σελ. 20 δρχ., ἀπό 49 ὡς 80 σελ. 40 δρχ. ἀπό 81 σελ. καί ἄνω ἡ τιμή πωλήσεως κάθε φύλλου προσαυξάνεται κατά 40 δρχ. ἀνά 80 σελίδες.

Γ'. ΤΙΜΗ ΦΩΤΟΑΝΤΙΓΡΑΦΩΝ

Ἡ τιμή διαθέσεως στό κοινό τῶν ἐκδιδομένων ἀπό τό Ἐθνικό Τυπογραφεῖο φωτοαντιγράφων τῶν διαφόρων φύλλων τῆς Ἐφημερίδος τῆς Κυβερνήσεως καθορίζεται σέ τρεῖς (3) δραχμές κατά σελίδα.

Δ'. ΤΕΛΗ ΔΗΜΟΣΙΕΥΣΕΩΝ

I. Στό τεῦχος Ἀνωνύμων Ἑταιρειῶν καί Ἑταιρειῶν Περιωρισμένης Εὐθύνης:

Α'. Ἀνωνύμων Ἑταιρειῶν:

1. Τῶν καταστατικῶν	Δρχ.	18.000
2. Τῶν ἀποφάσεων «περί συγχωνεύσεως ἀνωνύμων ἑταιρειῶν»	»	18.000
3. Τῶν κωδικοποιήσεων τῶν καταστατικῶν (ΦΕΚ 309/67,τ. Β')	»	9.000
4. Τῶν τροποποιήσεων τῶν καταστατικῶν	»	5.000
5. Τῶν ἰσολογισμῶν κάθε χρήσεως	»	8.000
6. Τῶν ὑπουργικῶν ἀποφάσεων «περί παροχῆς ἀδείας ἐπεκτάσεως τῶν ἐργασιῶν Ἀσφαλιστικῶν Ἑταιρειῶν», τῶν ἐκθέσεων ἐκτιμήσεως περιουσιακῶν στοιχείων καί τῶν ἀποφάσεων τοῦ Δ.Σ. τοῦ ΕΛΤΑ, μέ τίς ὁποῖες ἐγκρίνονται καί δημοσιεύονται οἱ κανονισμοί αὐτοῦ	»	7.000
7. Τῶν ἀποφάσεων «περί ἐγκαταστάσεως ὑποκαταστήματος, διορισμοῦ γενικοῦ πράκτορος καί παροχῆς πληρεξουσιότητος πρός ἀντιπροσώπευσιν ἐν Ἑλλάδι ἀλλοδαπῶν Ἑταιρειῶν» καί τῶν ἀποφάσεων «περί μεταβιβάσεως τοῦ χαρτοφυλακίου Ἀσφαλιστικῶν Ἑταιρειῶν κατά τό ἄρθρο 59 παρ. 1 τοῦ Ν.Δ. 400/70»	»	4.000
8. Τῶν ἀνακοινώσεων γιά κάθε μεταβολή πού γίνεται μέ ἀπόφαση Γ.Σ. ἤ Δ.Σ., τῶν προσκλήσεων σέ γενικές συνελεύσεις, τῶν κατά τό ἄρθρο 32 τοῦ Ν. 3221/24 γνωστοποιήσεων, τῶν ἀνακοινώσεων, πού προβλέπονται ἀπό τό ἄρθρο 59 παρ. 3 τοῦ Ν.Δ. 400/1970 «περί Ἀλλοδαπῶν Ἀσφαλιστικῶν Ἑταιρειῶν», τῶν ἀποφάσεων τοῦ Διοικητικοῦ Συμβουλίου τοῦ ΕΛΤΑ, πού ἀναφέρονται σέ προσωρινές διατάξεις καί τῶν ἀποφάσεων τοῦ Ὑπ. Συγκοινωνιῶν διά τούς ΗΛΠΑΠ – ΗΣΑΠ – ΟΣΕ	»	2.000
9. Τῶν συνοπτικῶν μηνιαίων καταστάσεων τῶν Τραπεζικῶν Ἑταιρειῶν	»	2.000
10. Τῶν ἀποφάσεων τῆς ἐπιτροπῆς τοῦ Χρηματιστηρίου «περί εἰσαγωγῆς χρεωγράφων εἰς τό χρηματιστήριον πρός διαπραγμάτευσιν, συμφώνως πρός τά διατάξεις τοῦ ἄρθρου 2 παρ. 3 Α.Ν. 148/1967	Δρχ.	2.000
11. Τῶν ἀποφάσεων τῆς ἐπιτροπῆς κεφαλαιαγορᾶς «περί διαγραφῆς χρεωγράφων ἐκ τοῦ χρηματιστηρίου, συμφώνως πρός τάς διατάξεις τοῦ ἄρθρου 2 παρ. 4 Α.Ν. 148/67»	»	2.000
12. Τῶν ἀποφάσεων «περί ἐγκρίσεως τιμολογίων τῶν Ἀσφαλιστικῶν Ἑταιρειῶν»	»	2.000

Β'. Ἑταιρειῶν Περιωρισμένης Εὐθύνης:

1. Τῶν καταστατικῶν	Δρχ.	2.000
2. Τῶν κωδικοποιήσεων τῶν καταστατικῶν	»	2.000
3. Τῶν ἰσολογισμῶν κάθε χρήσεως	»	2.500
4. Τῶν ἐκθέσεων ἐκτιμήσεως περιουσιακῶν στοιχείων	»	2.000
5. Τῶν τροποποιήσεων τῶν καταστατικῶν (γιά κάθε συμβολαιογραφική πράξη)	»	800
6. Τῶν ἀνακοινώσεων μέ συμβολαιογραφική πράξη	»	800
7. Τῶν ἀνακοινώσεων μέ ἀπόφαση τῆς Γ.Σ.	»	600
8. Τῶν προσκλήσεων σέ γενικές συνελεύσεις	»	600

Γ'. Ἀλληλασφαλιστικῶν Συνεταιρισμῶν – Ἀλληλασφαλιστικῶν Ταμείων καί Φιλανθρωπικῶν Σωματείων:

1. Τῶν ὑπουργικῶν ἀποφάσεων «περί χορηγήσεως ἀδείας λειτουργίας Ἀλληλασφαλιστικῶν Συνεταιρισμῶν – Ἀλληλασφαλιστικῶν Ταμείων»	Δρχ.	2.000
2. Τῶν ἰσολογισμῶν τῶν ἀνωτέρω Συνεταιρισμῶν, Ταμείων καί Σωματείων	»	2.500

Δ'. Τῶν δικαστικῶν πράξεων:	Δρχ.	800

II. Στό Τέταρτο τεῦχος:

Τῶν δικαστικῶν πράξεων γιά παρακατάθεση ἀποζημιώσεως	»	800

Ε'. ΚΑΤΑΒΟΛΗ ΣΥΝΔΡΟΜΩΝ - ΤΕΛΩΝ ΔΗΜΟΣΙΕΥΣΕΩΝ ΚΑΙ ΠΟΣΟΣΤΩΝ Τ.Α.Π.Ε.Τ.

1. Οἱ συνδρομές τοῦ ἐσωτερικοῦ καί τά τέλη δημοσιεύσεων προκαταβάλλονται στά Δημόσια Ταμεῖα ἔναντι ἀποδεικτικοῦ εἰσπράξεως, τό ὁποῖο φροντίζει ὁ ἐνδιαφερόμενος νά τό στείλει στό Ἐθνικό Τυπογραφεῖο.

2. Οἱ συνδρομές τοῦ ἐξωτερικοῦ εἶναι δυνατό νά στέλνονται καί σέ ἀνάλογο συνάλλαγμα μέ ἐπιταγή ἐπ' ὀνόματι τοῦ Διευθυντῆ Διαχειρίσεως τοῦ Ἐθνικοῦ Τυπογραφείου.

3. Τό ὑπέρ τοῦ ΤΑΠΕΤ ποσοστό ἐπί τῶν ἀνωτέρω συνδρομῶν καί τελῶν δημοσιεύσεων καταβάλλεται ὡς ἑξῆς:

α) στήν Ἀθήνα: στό Ταμεῖο τοῦ ΤΑΠΕΤ (Κατάστημα Ἐθνικοῦ Τυπογραφείου),

β) στίς ὑπόλοιπες πόλεις τοῦ Κράτους: στά Δημόσια Ταμεῖα καί ἀποδίδεται στό ΤΑΠΕΤ σύμφωνα μέ τίς 192378/3639/1947 (RONEO 185) καί 178048/5321/31.7.65 (RONEO 139) ἐγκύκλιες διαταγές τοῦ Γ.Λ.Κ.

γ) στίς περιπτώσεις συνδρομῶν ἐξωτερικοῦ: ὅταν ἡ ἀποστολή τους γίνεται μέ ἐπιταγές μαζί μ' αὐτές στέλνεται καί τό ὑπέρ τοῦ ΤΑΠΕΤ ποσοστό.

ΑΠΟ ΤΟ ΕΘΝΙΚΟ ΤΥΠΟΓΡΑΦΕΙΟ